


صناع الرفاهية

Hasaad
Real Estate




شقة السلام 2

الزهراء

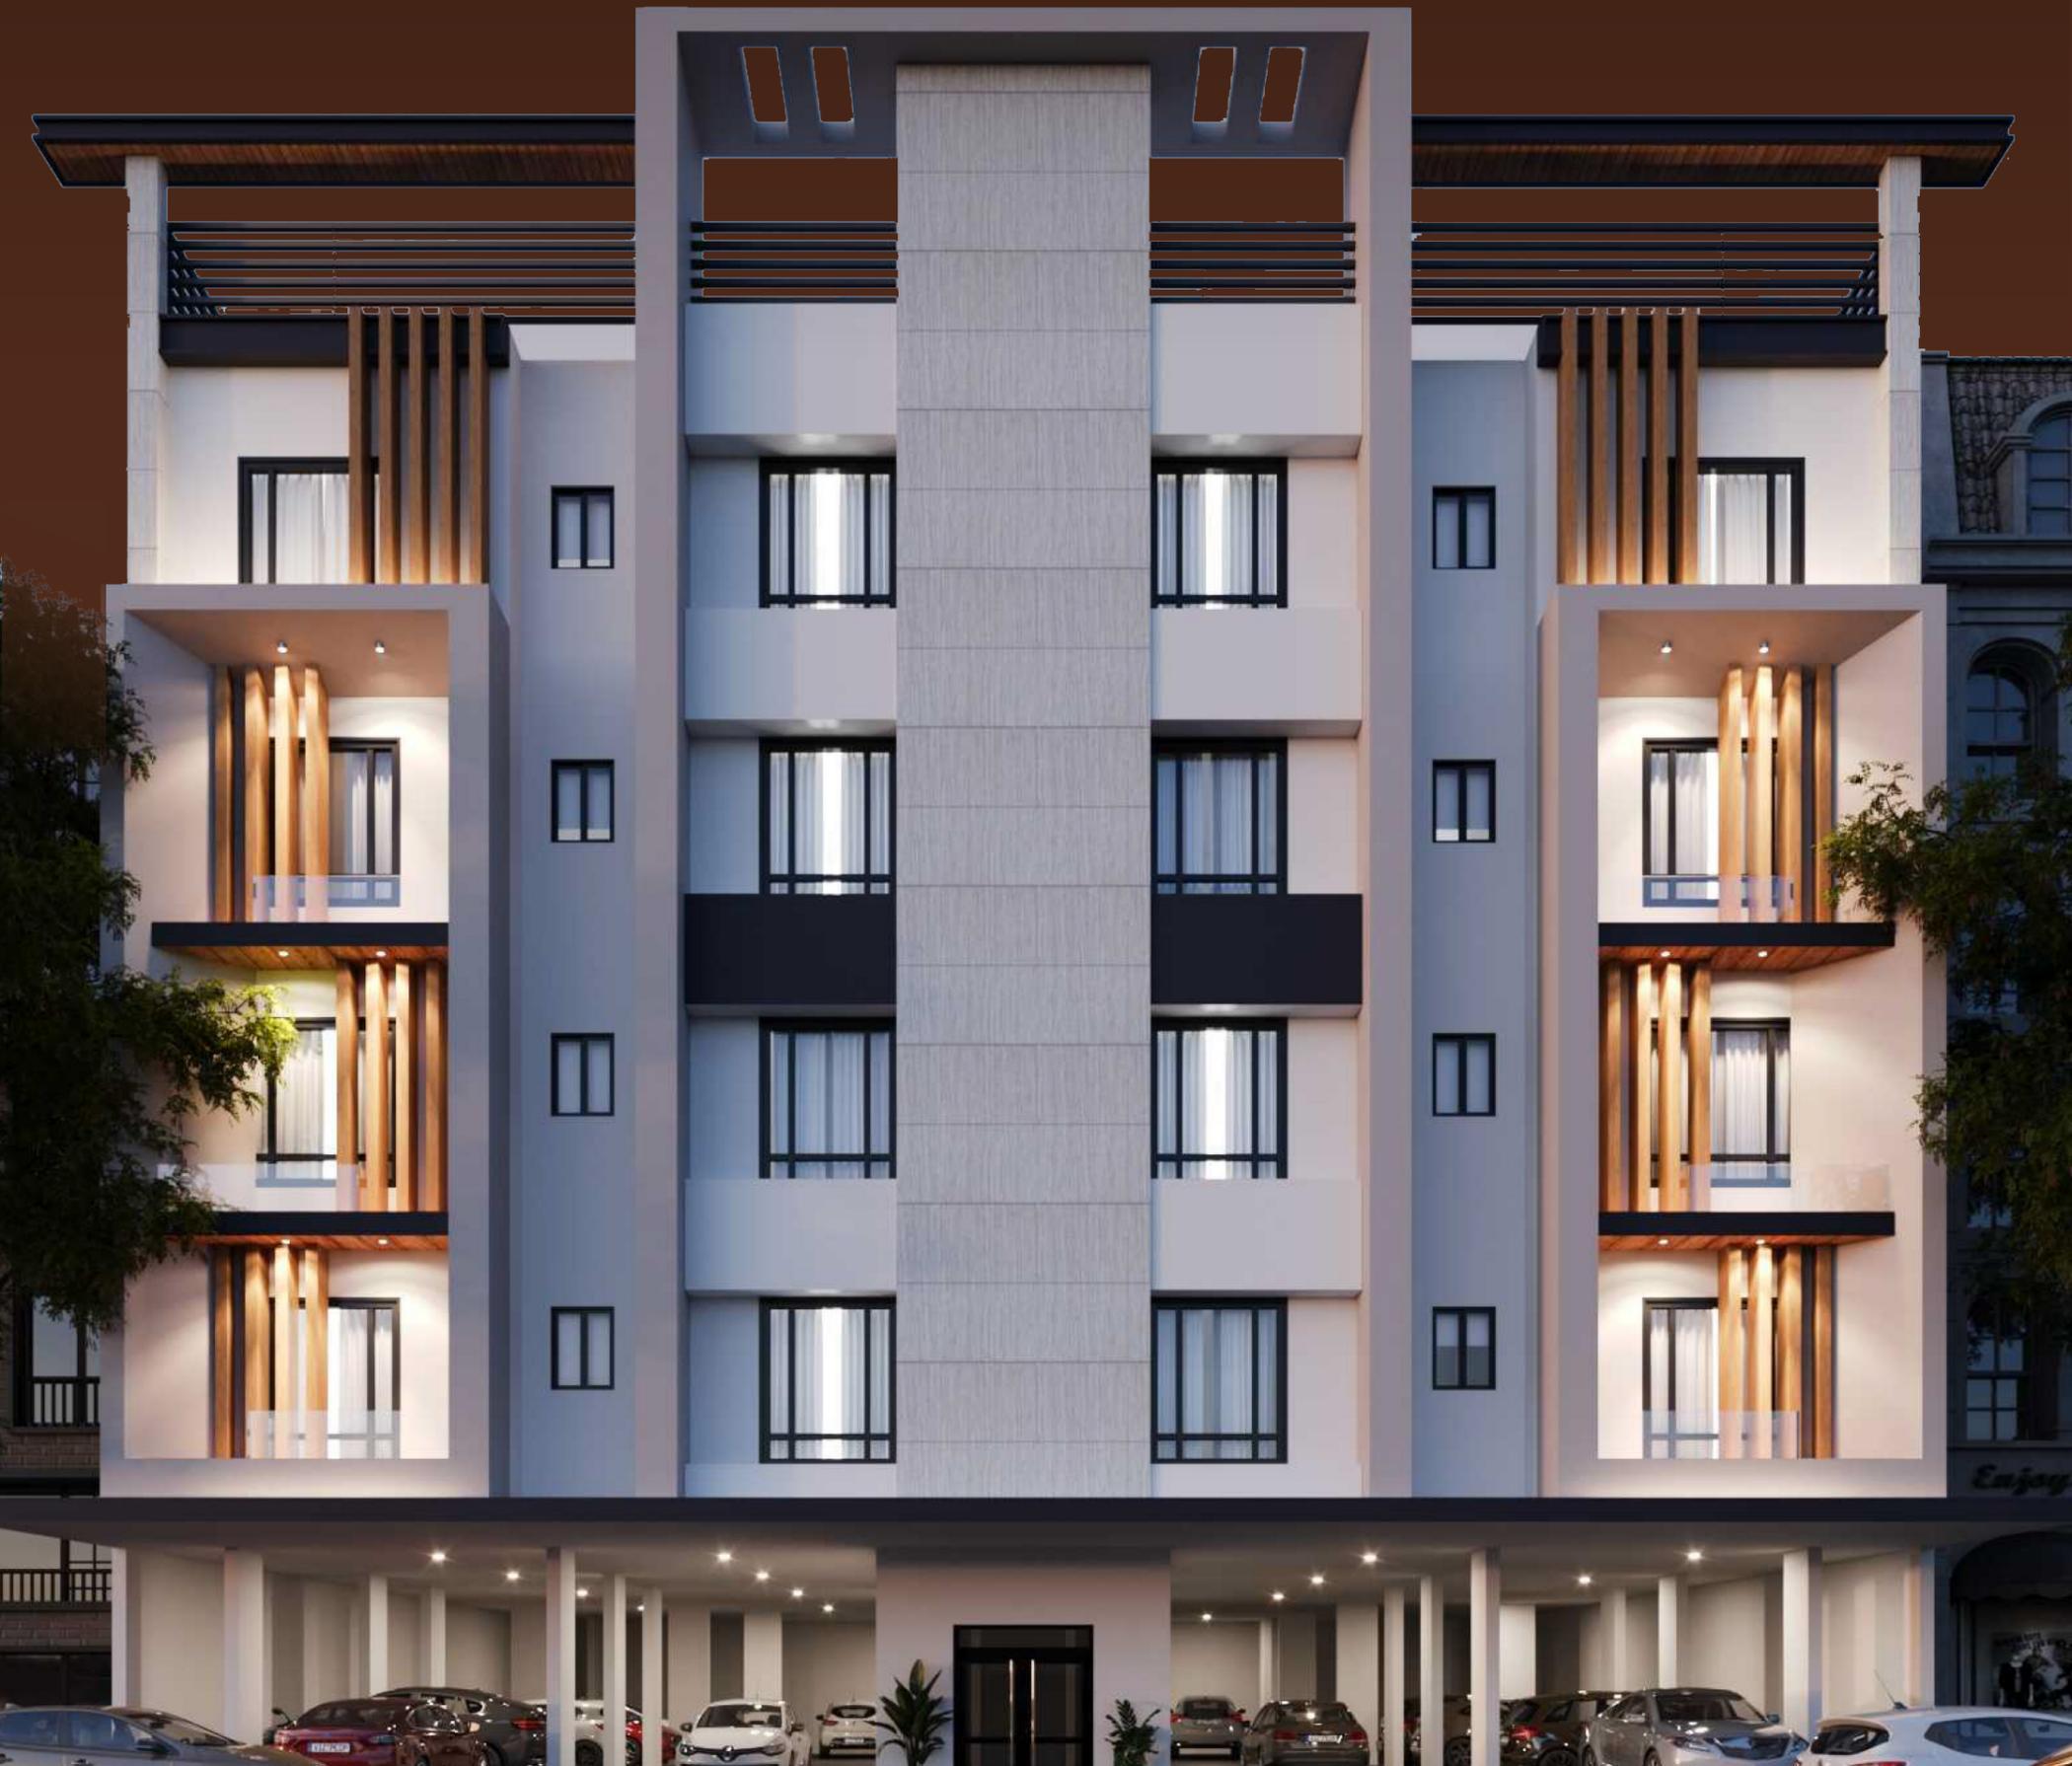

معلومات وتفاصيل المشروع

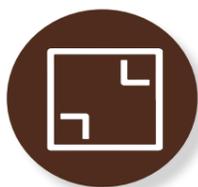

613 م²

إجمالي مساحة الدور



14

عدد الوحدات



780 م²

مساحة الأرض

مساحة الوحدات

الروف + السطح

235 م² + 60 م²

نموذج C

شقة خلفية


205 م²

نموذج B

شقة أمامية

185 م²

نموذج A

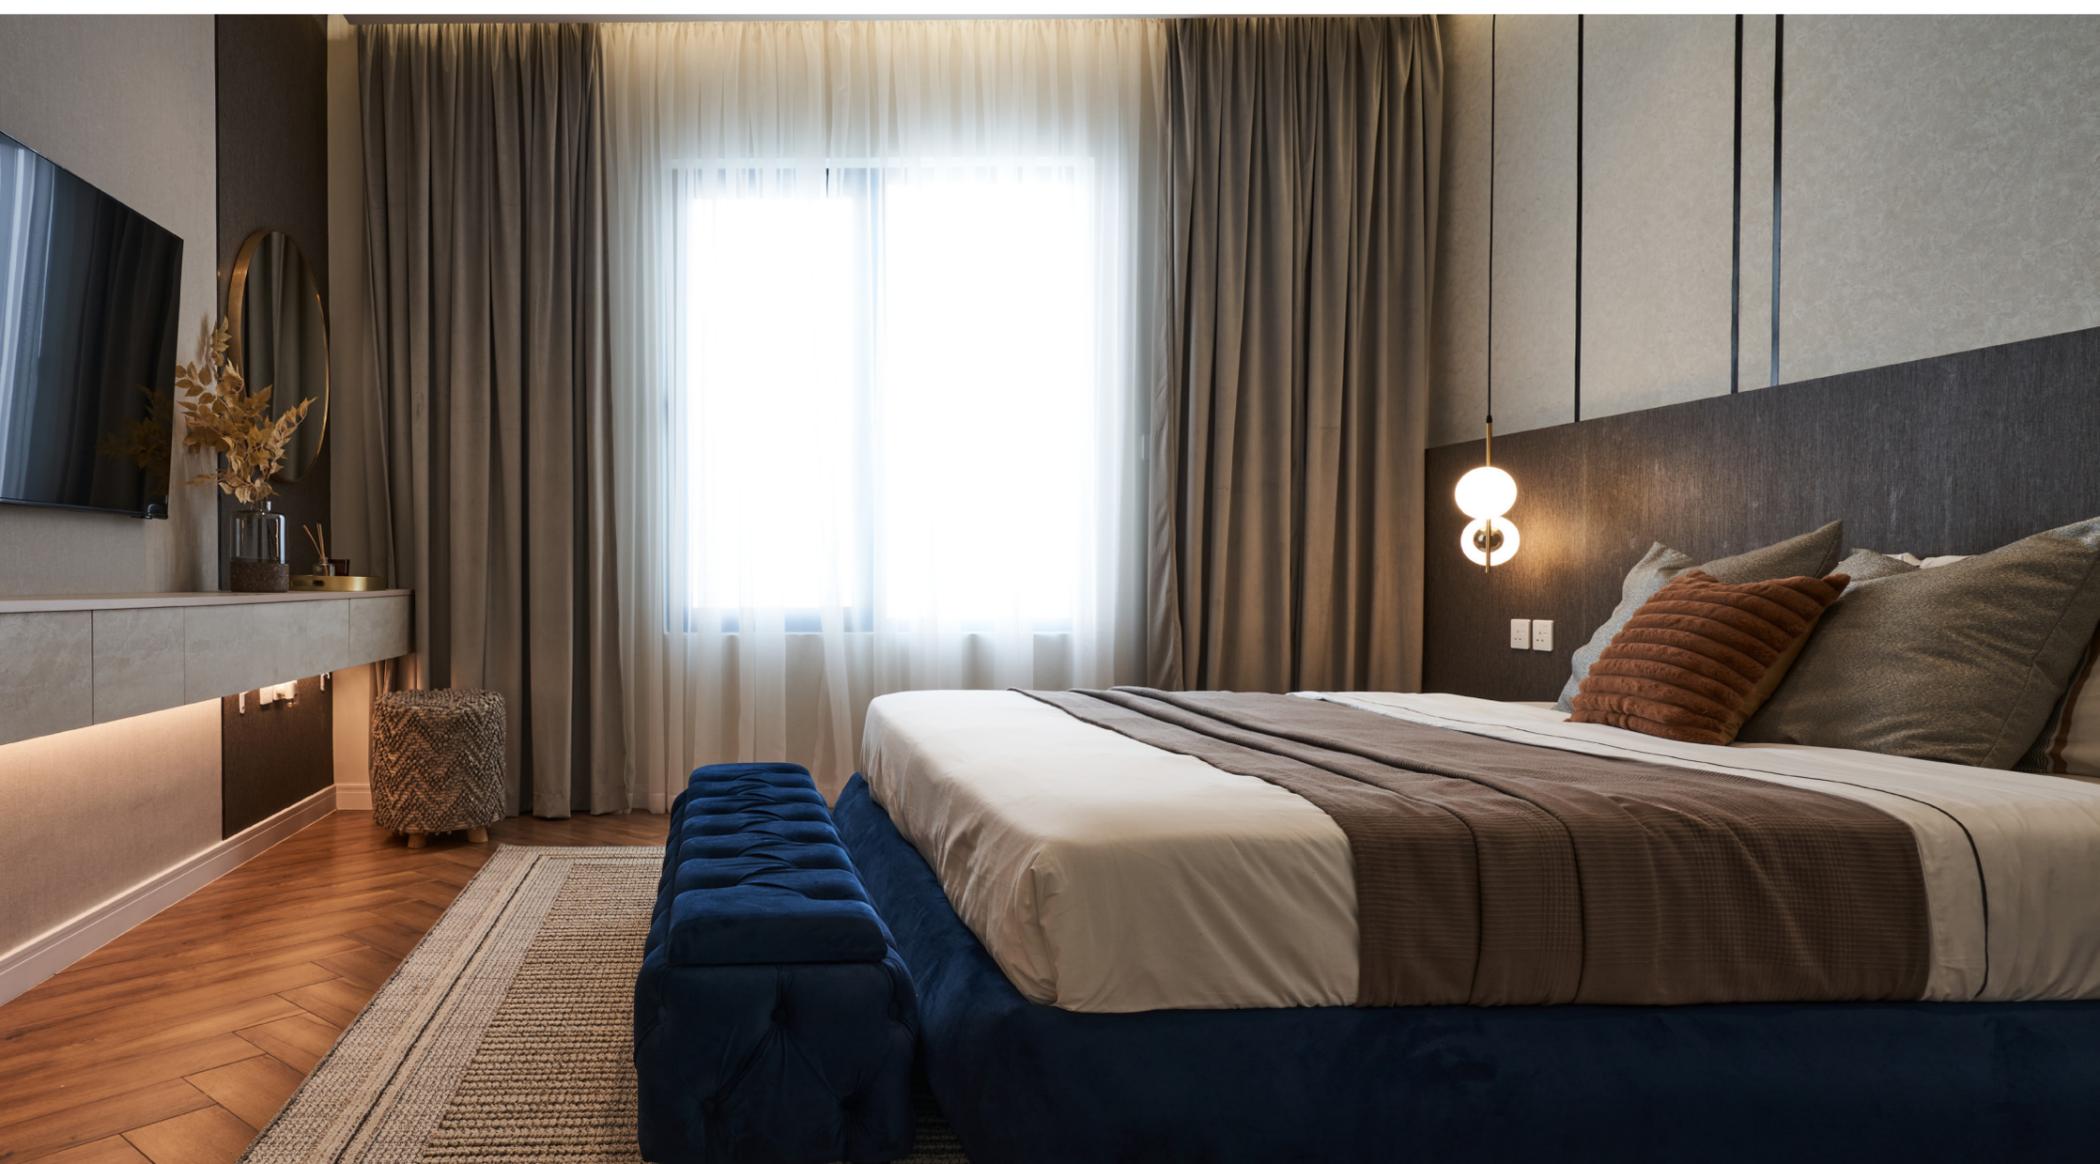



جوهر الفخامة والراحة للأسرة

أهم مميزات المشروع



كاميرات
مراقبة



واجهة
عصرية



القرب من
الخدمات



موقع
استراتيجي



غرفة غسيل



غرفة خادمة



انارة LED



إضاءة طبيعية



خزان مستقل



غرفة سائق



موقف خاص



مخزن

مميزات المنطقة

ستارز افينيو
7 دقائق
ريدسي مول
15 دقيقة



مستشفى السعودي الألماني
2 دقائق
مستشفى الزهراء
15 دقيقة



طريق الملك عبدالعزيز
10 دقائق
طريق الأمير سلطان
5 دقائق



مطار الملك
عبد العزيز
25 دقيقة



حديقة الشلال
الترفيهية
12 دقائق




كورنيش
جدة
15 دقيقة



انقر للوصول للموقع


نماذج الأدوار المتكررة

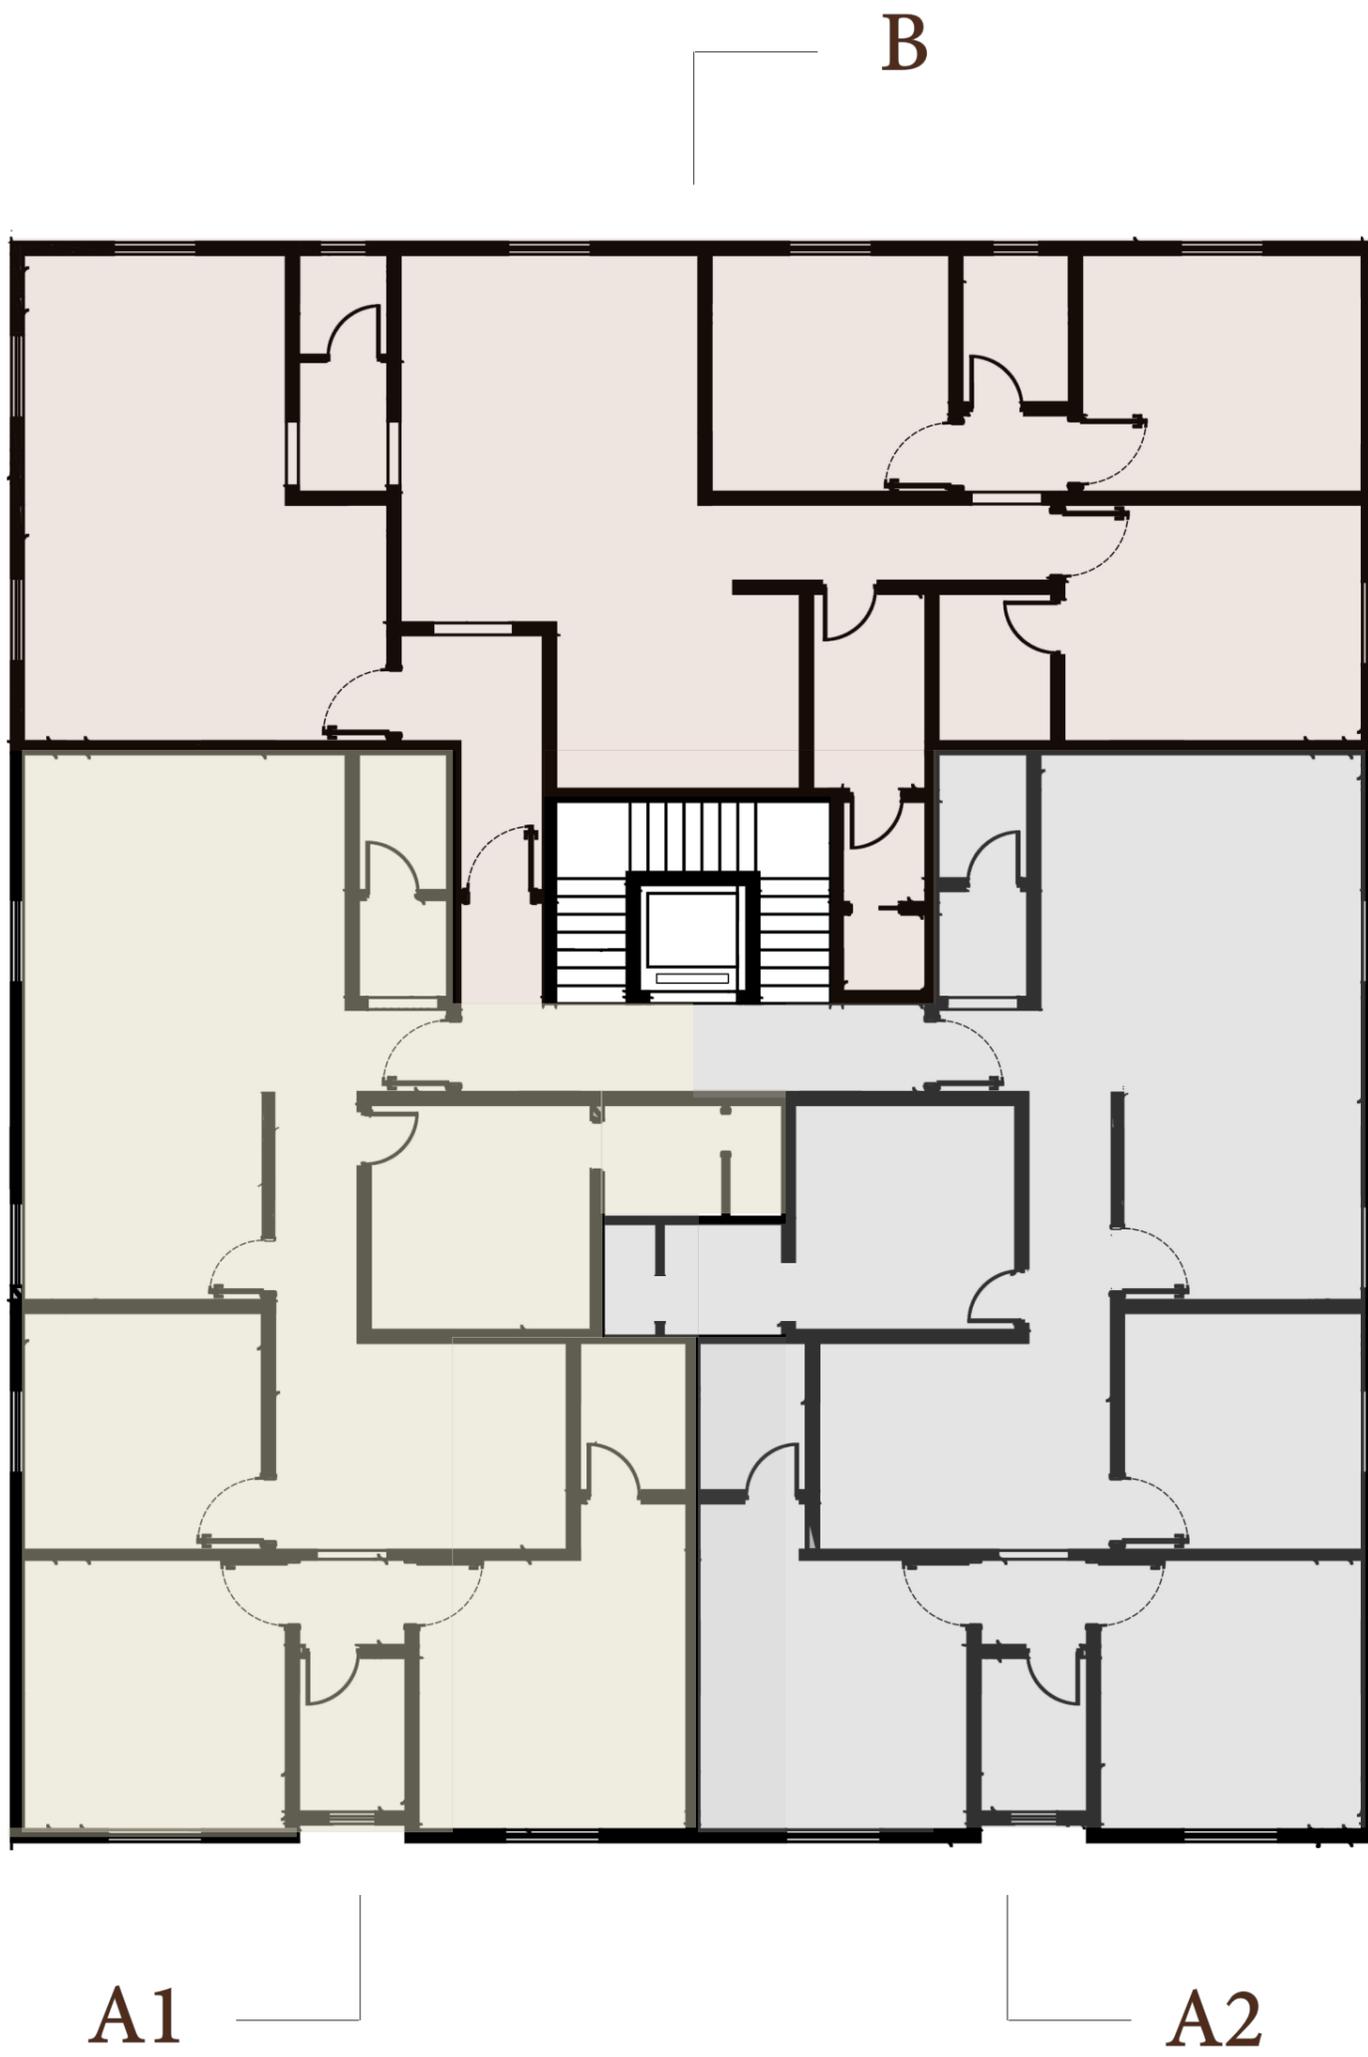

تفاصيل النماذج

نموذج A1

- 3 غرف نوم
- 4 دورات مياه
- مجلس
- صالة طعام
- صالة معيشة
- مطبخ
- غرفة خادمة

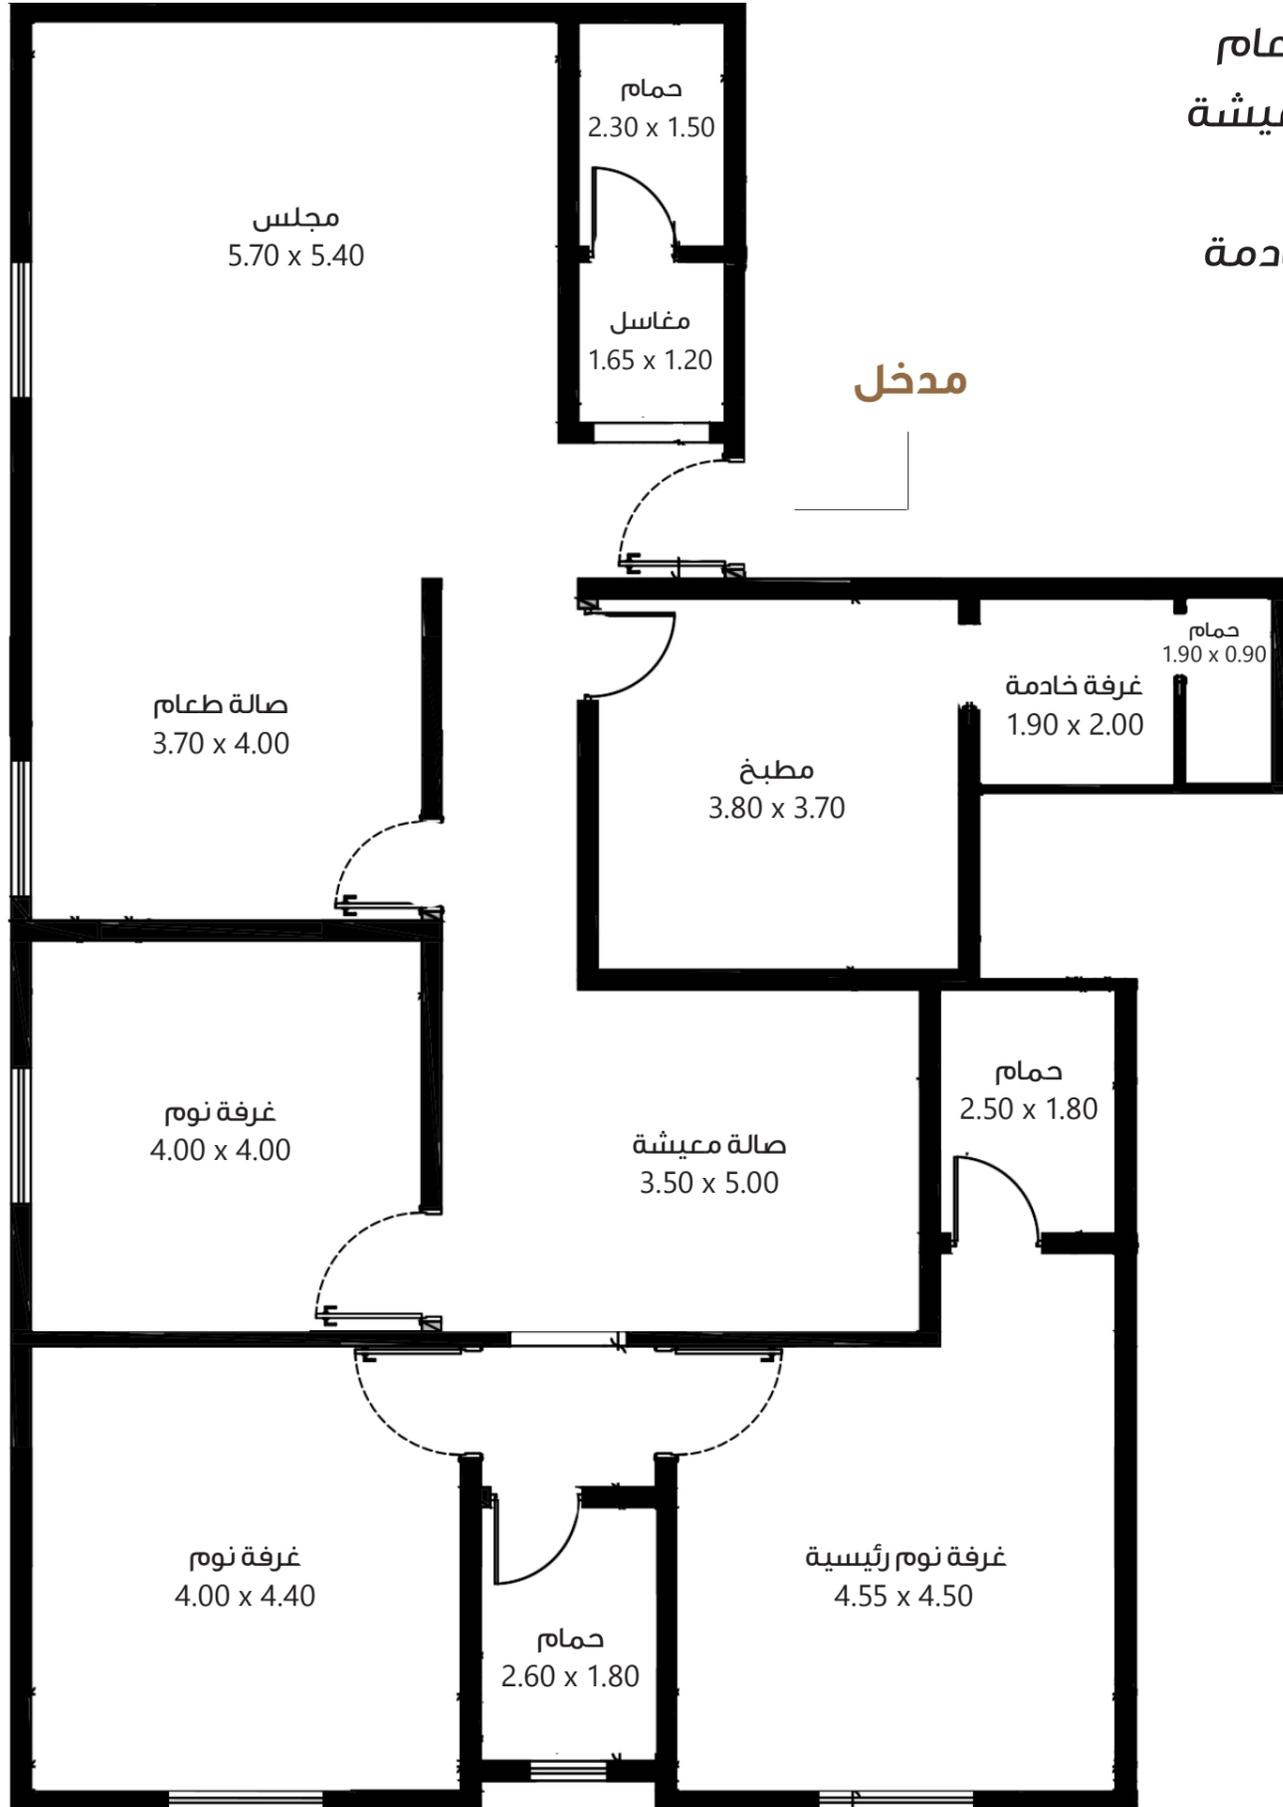


مساحة الشقة: 185 م²

تفاصيل النماذج

نموذج A2

- 3 غرف نوم
- 4 دورات مياه
- مجلس
- صالة طعام
- صالة معيشة
- مطبخ
- غرفة خادمة

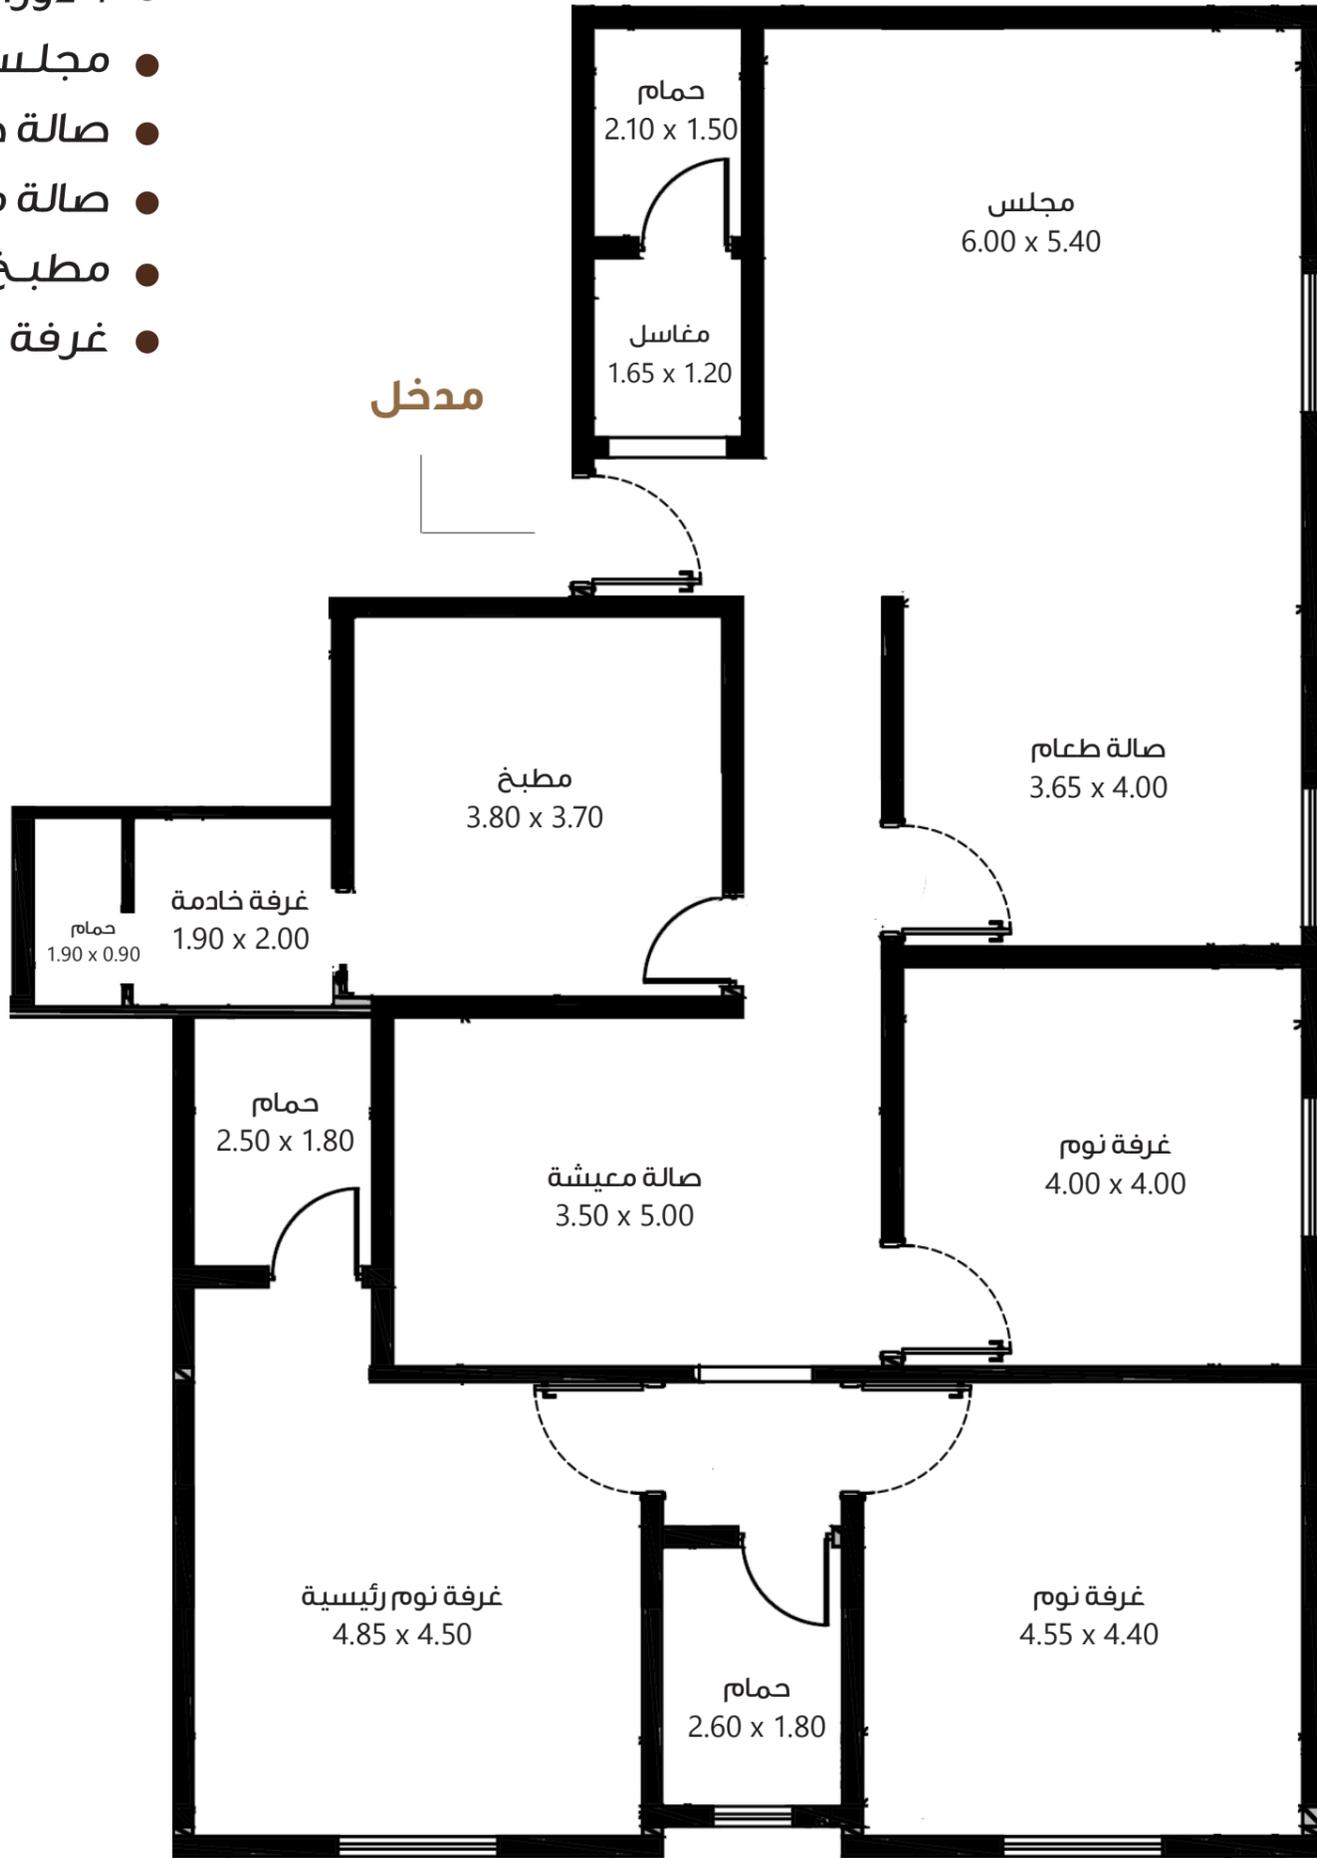


مساحة الشقة : 185 م²

تفاصيل النماذج

نموذج B


- 3 غرف نوم
- 4 دورات مياه
- مجلس
- صالة طعام
- صالة معيشة
- مطبخ
- غرفة خادمة
- غرفة غسيل

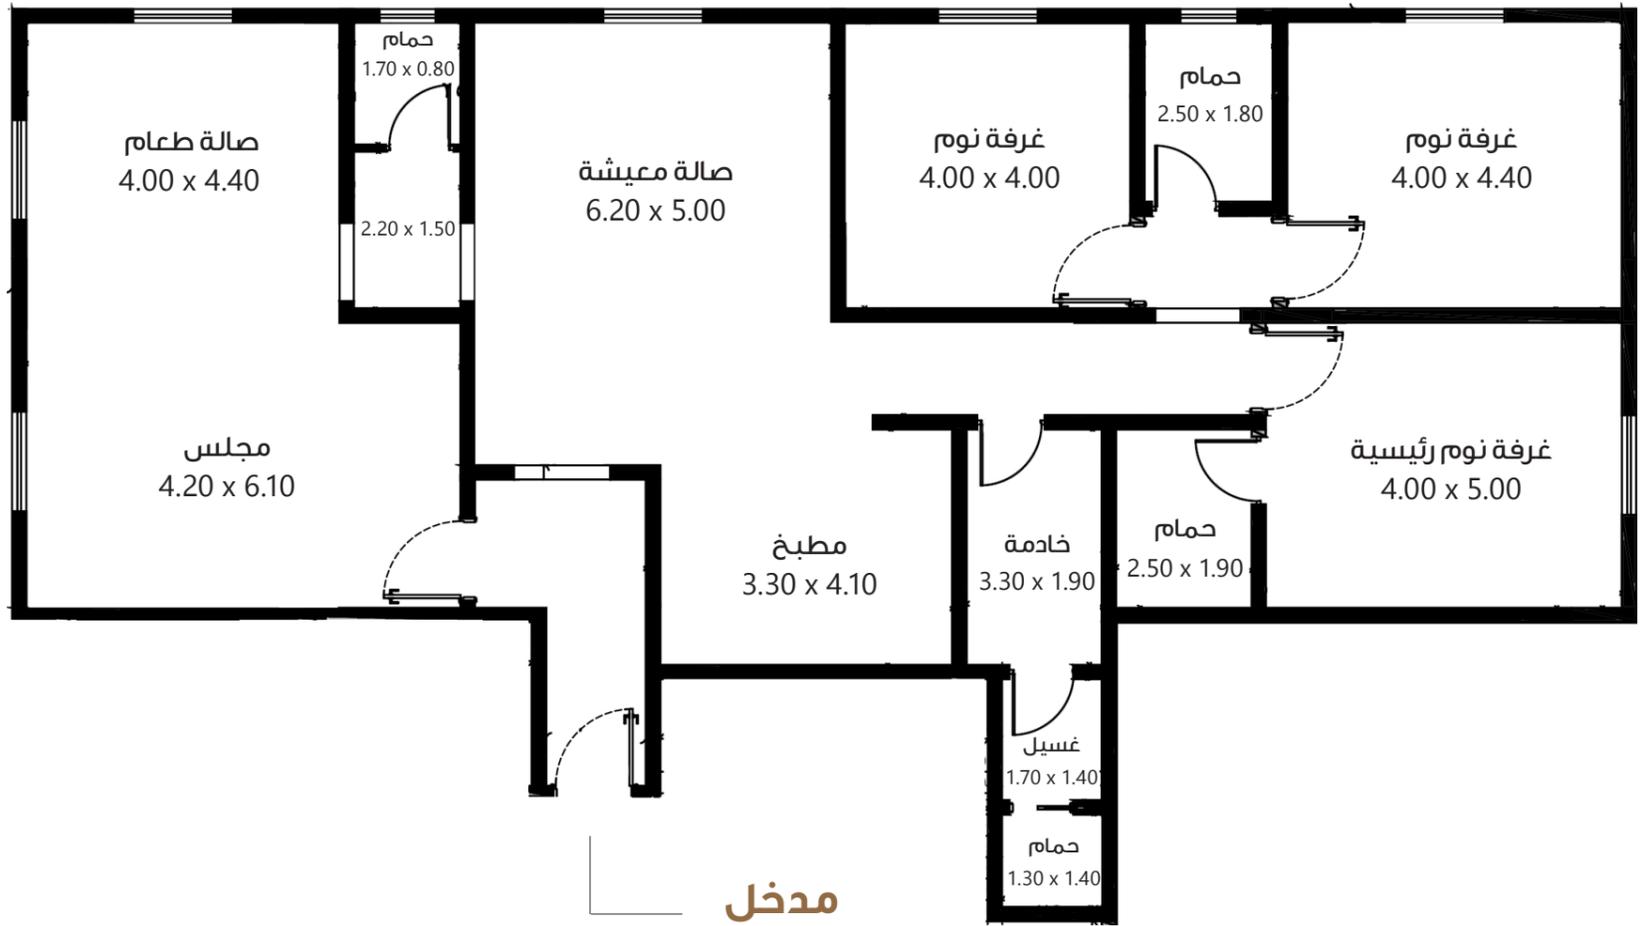

مساحة الشقة : 205 م²

نماذج الملحق


C2

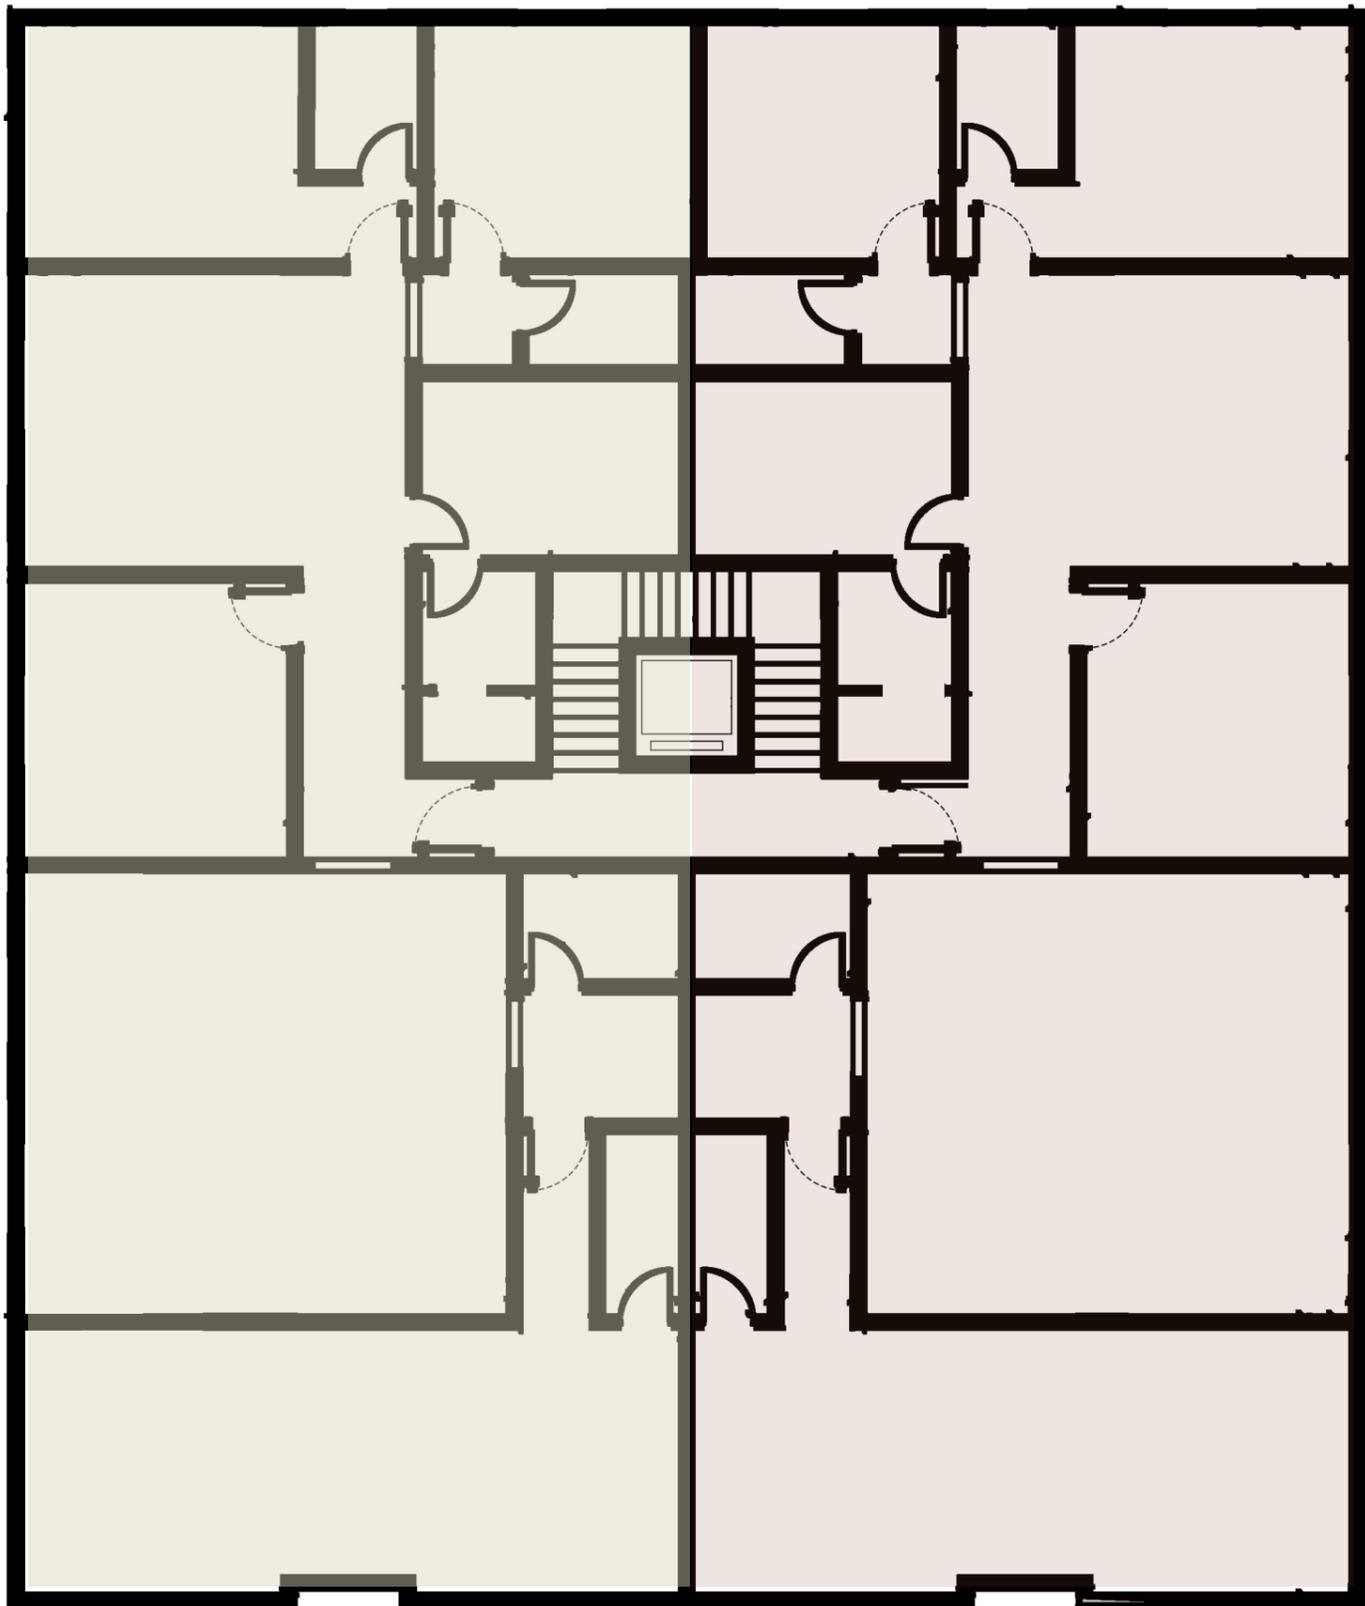

تفاصيل النماذج

نموذج C1

- 3 غرف نوم
- 3 دورات مياه
- مجلس
- صالة طعام
- صالة معيشة
- مطبخ
- غرفة خادمة
- غرفة غسيل
- مخزن

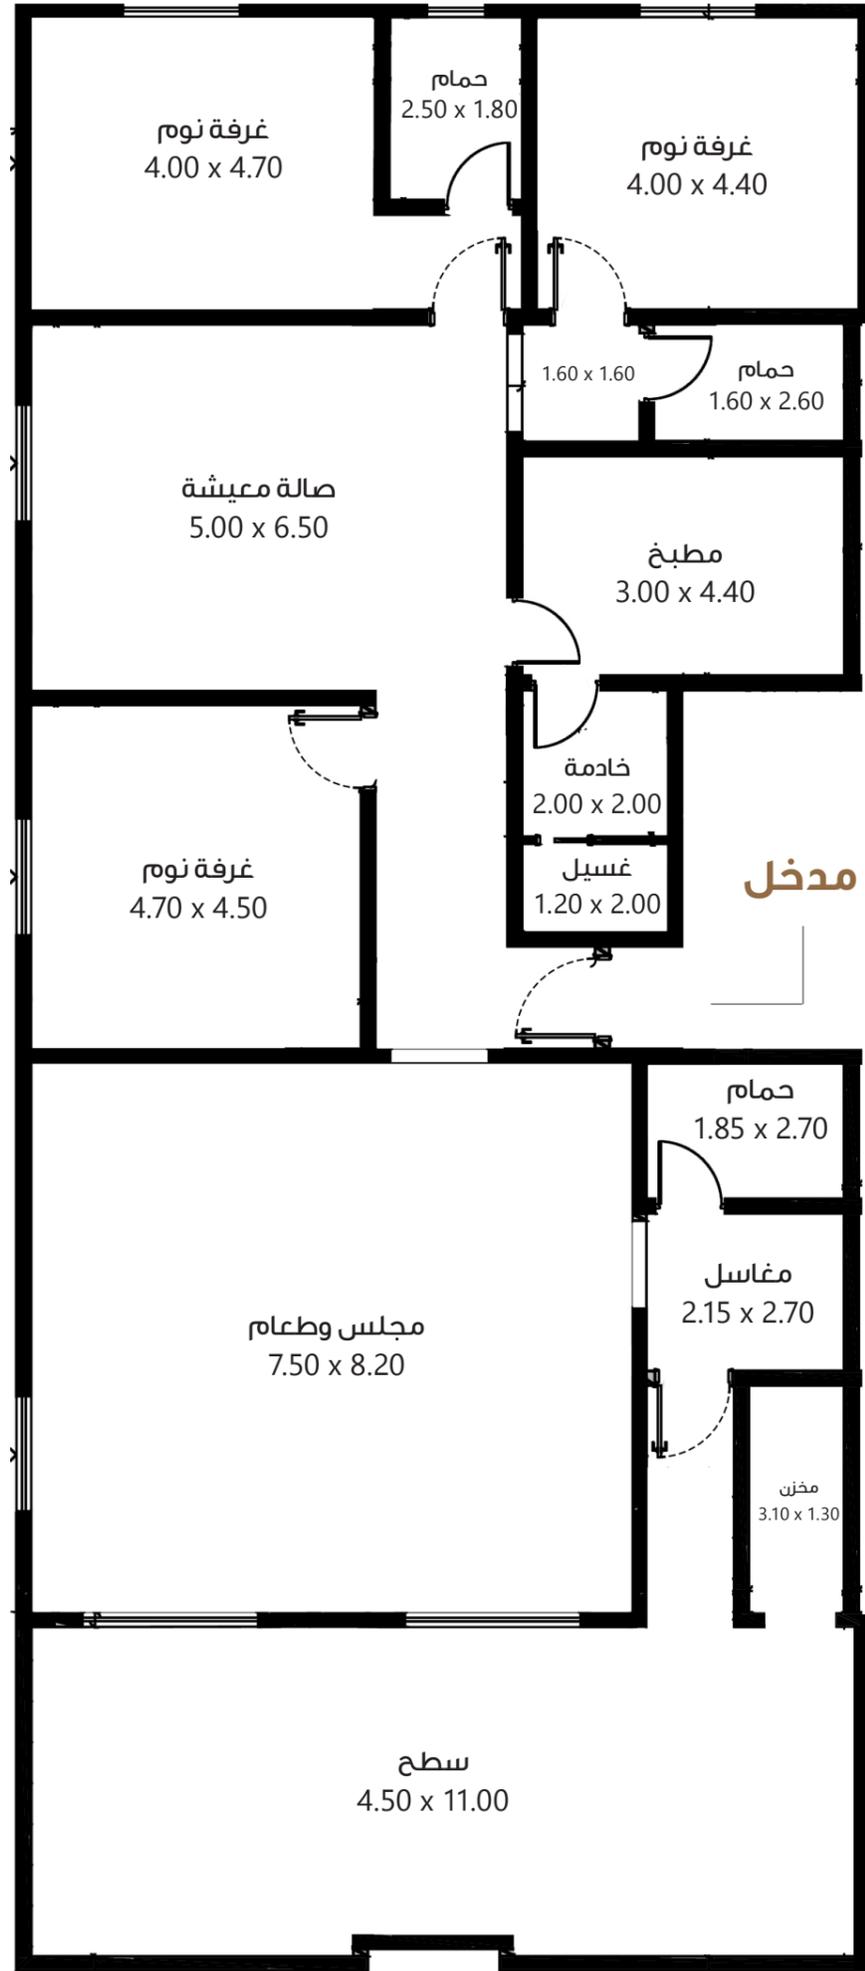


مساحة الشقة : 295 م²

تفاصيل النماذج

نموذج C2

- 3 غرف نوم
- 3 دورات مياه
- مجلس
- صالة طعام
- صالة معيشة
- مطبخ
- غرفة خادمة
- غرفة غسيل
- مخزن

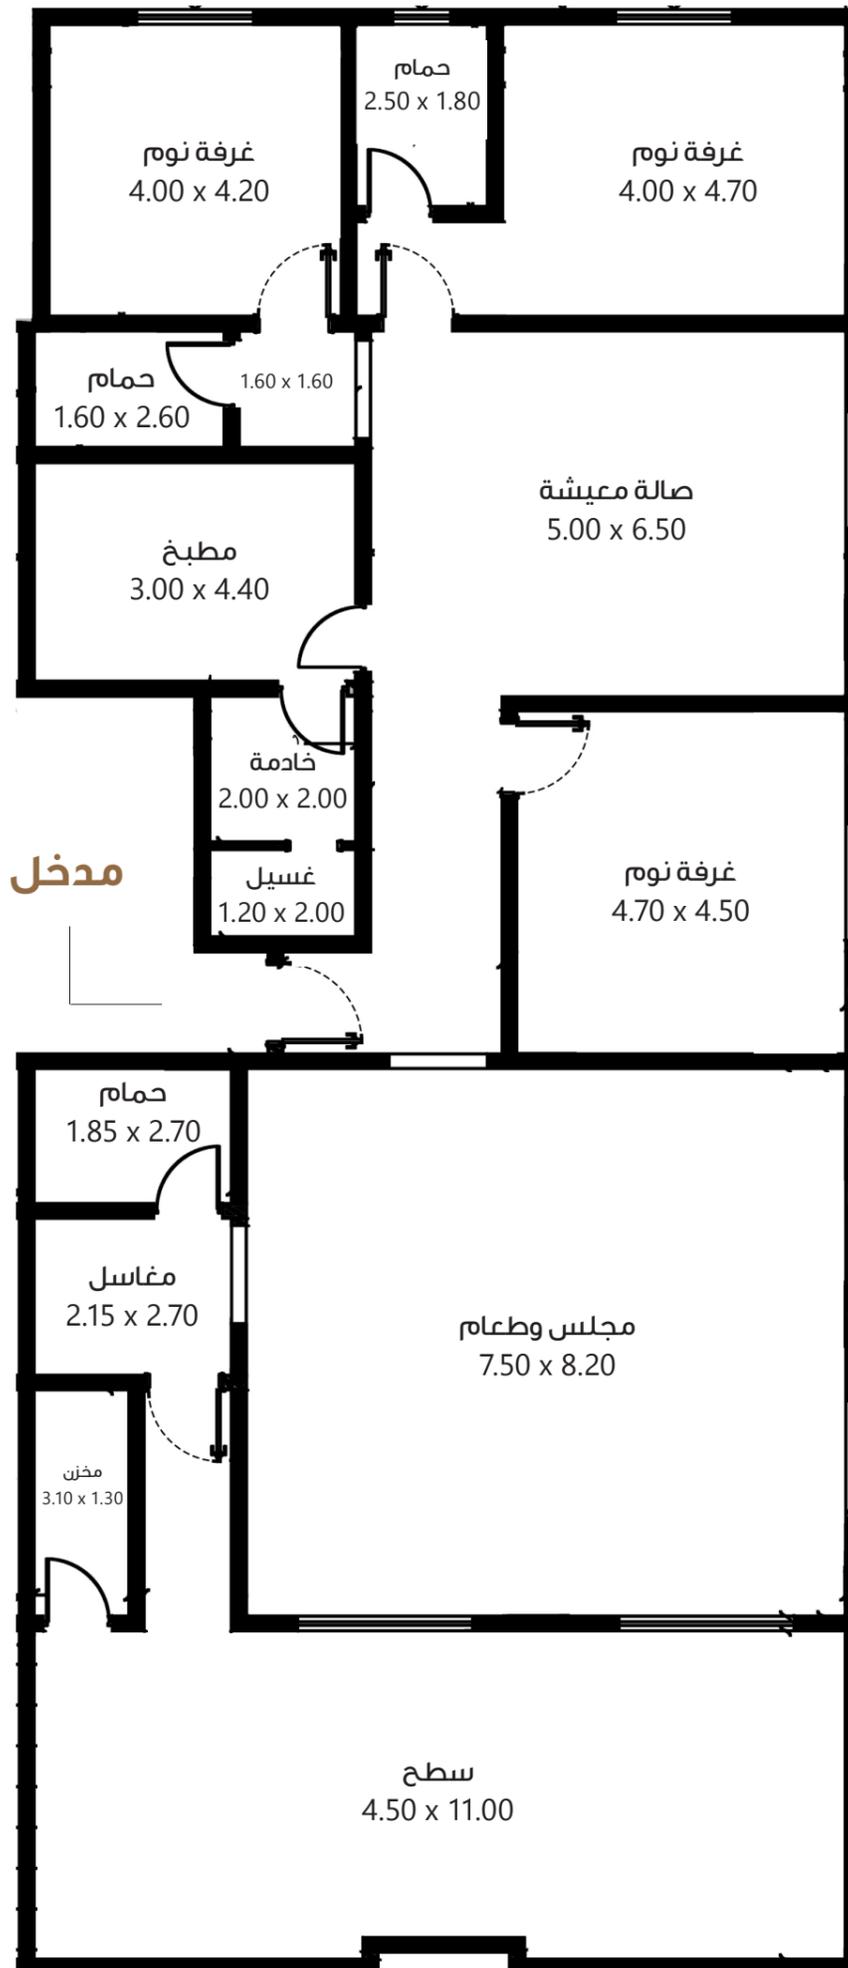

مساحة الشقة : 295 م²

الضمانات



الأبواب

› 5 سنوات ‹



تمديدات السباكة
والكهرباء

› سنتين ‹



الهيكل
الإنشائي

› 10 سنوات ‹



الأدوات الصحية
والشفاطات

› سنتين ‹
ضمان الوكيل



الإضاءة -
الانتركوم

› سنتين ‹
ضمان الوكيل



المصعد
الكهربائي

› سنتين شامل ‹
› 5 للمحرك ‹



الكراسي الصحية
والسيفونات

› 10 سنوات ‹



الشفاطات
والدشات

› سنتين ‹



الخلاطات

› 5 سنوات ‹

(يتم تسليم العميل الشقة الخاصة ضمن محضر إستلام لضمان سلامة الأعمال)

شقق السلام 2

الزهاء

انقر للوصول المباشر